




FACHADA PRINCIPAL

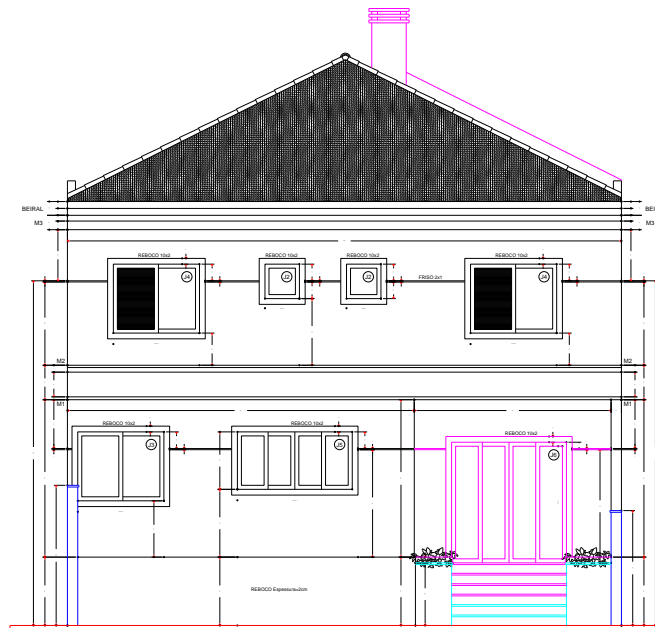


FACHADA DOS FUNDOS

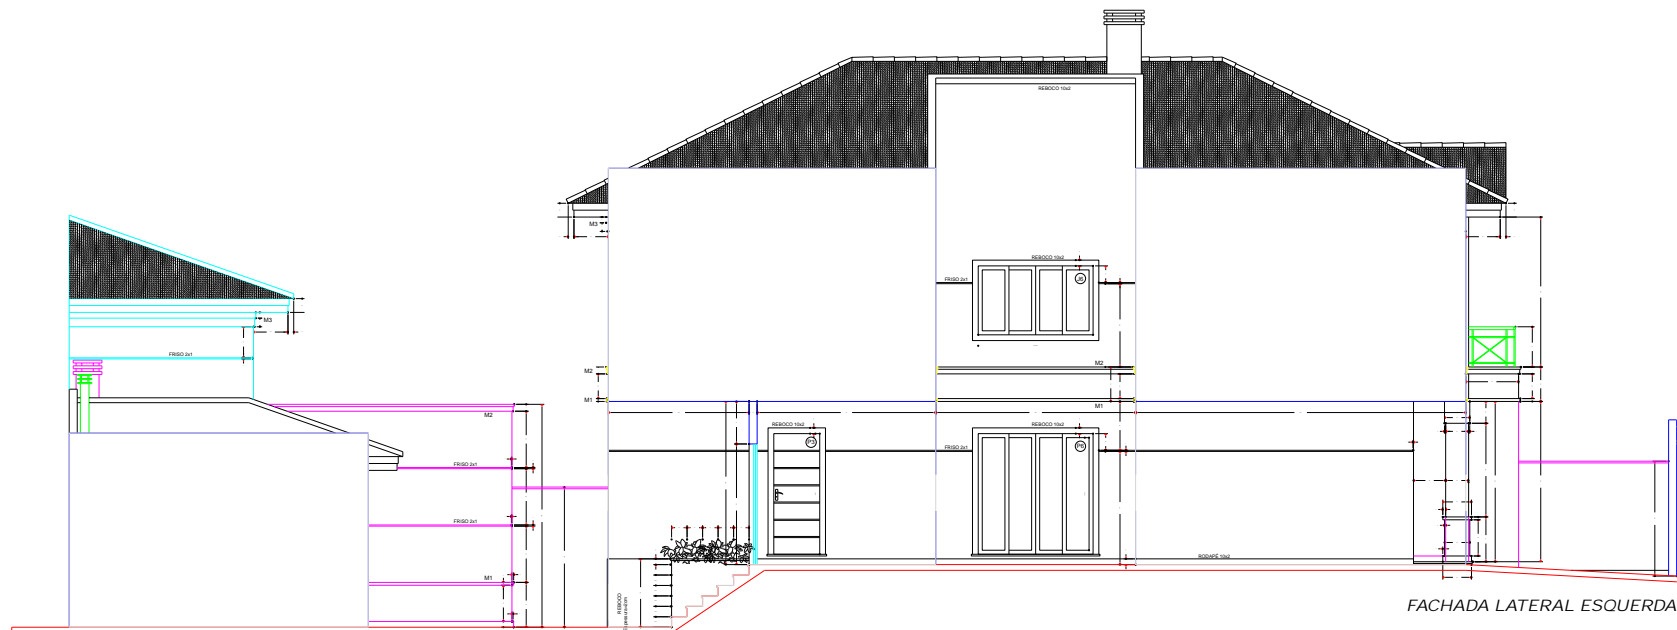

FACHADA LATERAL ESQUERDA

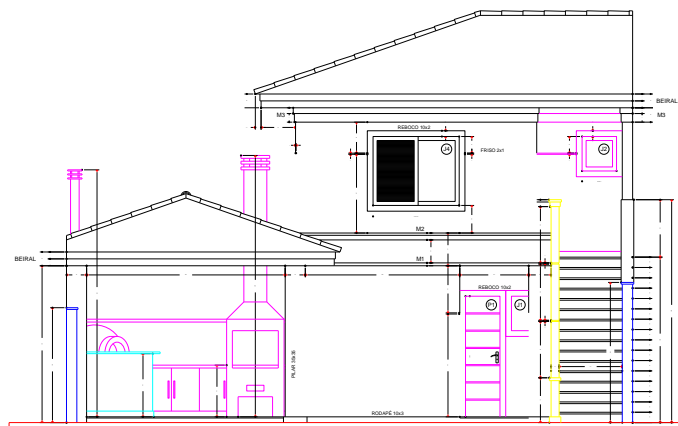

FACHADA DA EDÍCULA

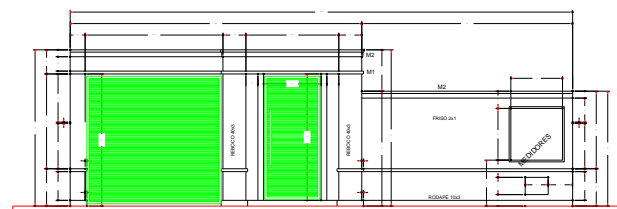

MURO FRONTAL

REVISÕES

PROJETO PI REFORMA DE UMA RESIDENCIA UNIFAMILIAR
EMPREENHIMENTO (CLIENTE)
ENDESSO
BARRIO
TITULO DO DESENHO:
PROJETO EXECUTIVO
ASSUNTO

PAGE
EXECUÇÃO
DATA

ESQUADRIAS (Pavimento Térreo e Pavimento Superior)									
Tipo	Dimensões (largura x altura)	Postos	Folhas	Descrição	Qtds.	Tipo	Dimensões (largura x altura)	Postos	Folhas
J1	30 x 60	150	1	Maxim-ar (alumínio)	1				
J2	60 x 60	150	1	Maxim-ar (alumínio)	6				
J3	150 x 120	90	2	Correr (alumínio)	1				
J4	150 x 120	90	3	Correr (alumínio) veneziana	3				
J5	200 x 100	110	4	Correr (alumínio)	1				
J6	200 x 120	90	4	Correr (alumínio)	1				
J7	250 x 120	40	4	Correr (alumínio)	1				
Tipo	Dimensões (largura x altura)	Postos	Folhas	Descrição	Qtds.	Tipo	Dimensões (largura x altura)	Postos	Folhas
P1	82 x 210	-	1	Convencional (madeira)	2				
P2	72 x 210	-	1	Convencional (madeira)	5				
P3	82 x 210	-	1	Convencional (madeira)	8				
P4	82 x 210	-	1	Entrada (madeira) protreta	1				
P5	150 x 210	-	3	Correr (alumínio) veneziana	1				
P6	200 x 210	-	4	Correr (alumínio)	2				
P7	200 x 210	-	4	Correr (alumínio)	1				

- NOTAS
- 1 Conferir medidas no local.
 - 2 Todos os elementos estruturais (vigas, pilares e lajes) são meramente ilustrativos, cabendo ao "Projeto Estrutural" definir suas dimensões, quantidades e posições.
 - 3 Toda e qualquer alteração na execução do projeto deverá ser previamente informada ao Autor e Responsável Técnico pelo Projeto e Obra.
 - 4 Todas as dimensões estão em centímetros, exceto cotas de nível (metros).

- LEGENDA
- ALVENARIA EXISTENTE MANTIDA
 - ALVENARIA EXISTENTE À DEMOLIR
 - ALVENARIA À CONSTRUIR
 - Esquadrias (Portas e Janelas)
(largura do vão acabado X altura do vão acabado / peitoril do vão acabado)

ANOTAÇÕES



Nº	DATA	DESENHO

ÁREA TÉCNICA:
ARQUITETURA
JOÃO BARASSAL NETO e MARIA DE LOURDES BONI BARASSAL
RUA PERO LEME, 23
JARDIM SÃO PAULO
SÃO PAULO
SÃO PAULO
ARQUITETO
CESAR GUZZELLI
FACHADAS

16/10/09 - R00		
AUTOR DO PROJETO		
RESPONSÁVEL TÉCNICO		
ARQº CESAR GUZZELLI		
REVISÃO	DATA	ESCALA
R02	09 / 12 / 09	1 : 50

